


Mønster for placering af ventiler gentages indtil efter opgang 2 og gavl mod have


Blok 3 Langfacade mod Vej

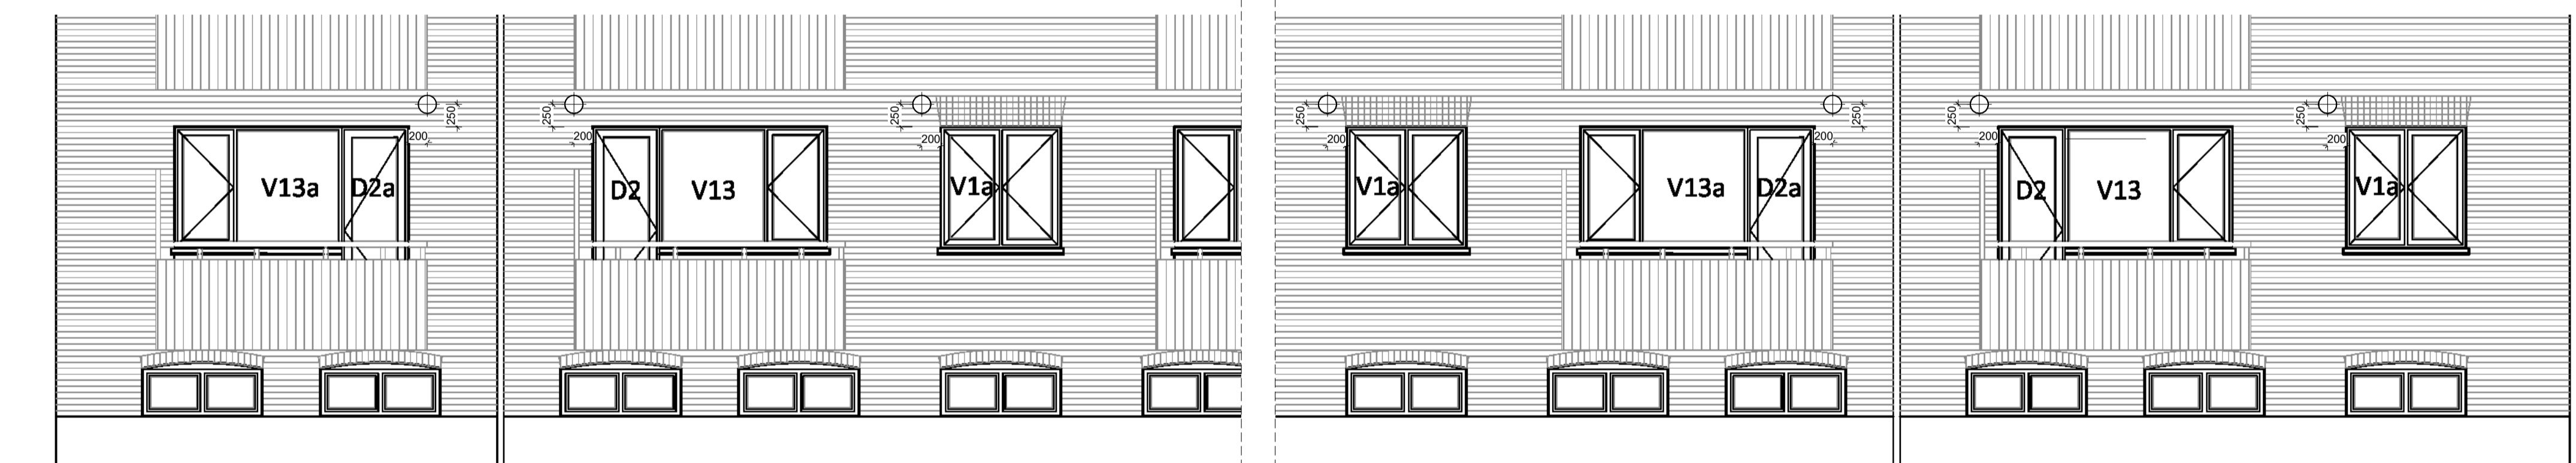


Blok 3 Langfacade mod have

Tegn.nr.:
USKA_003


Rev.:

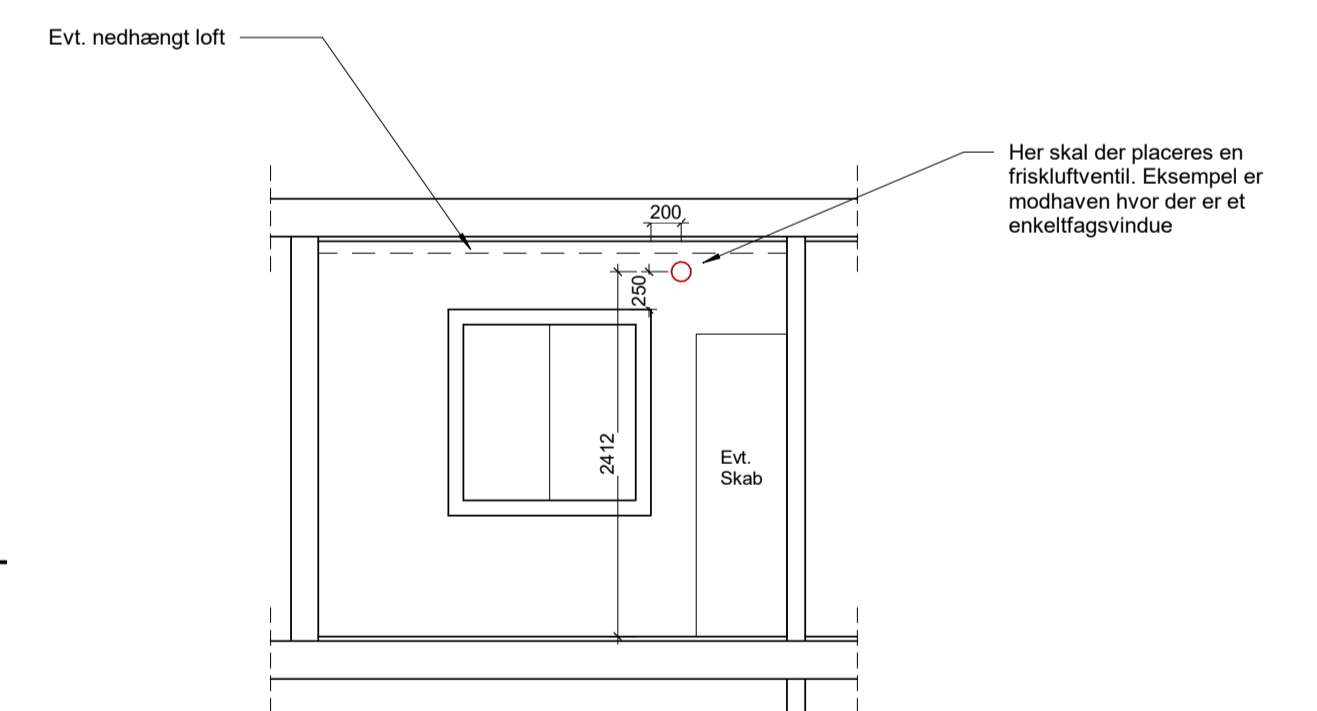

Snit A-A

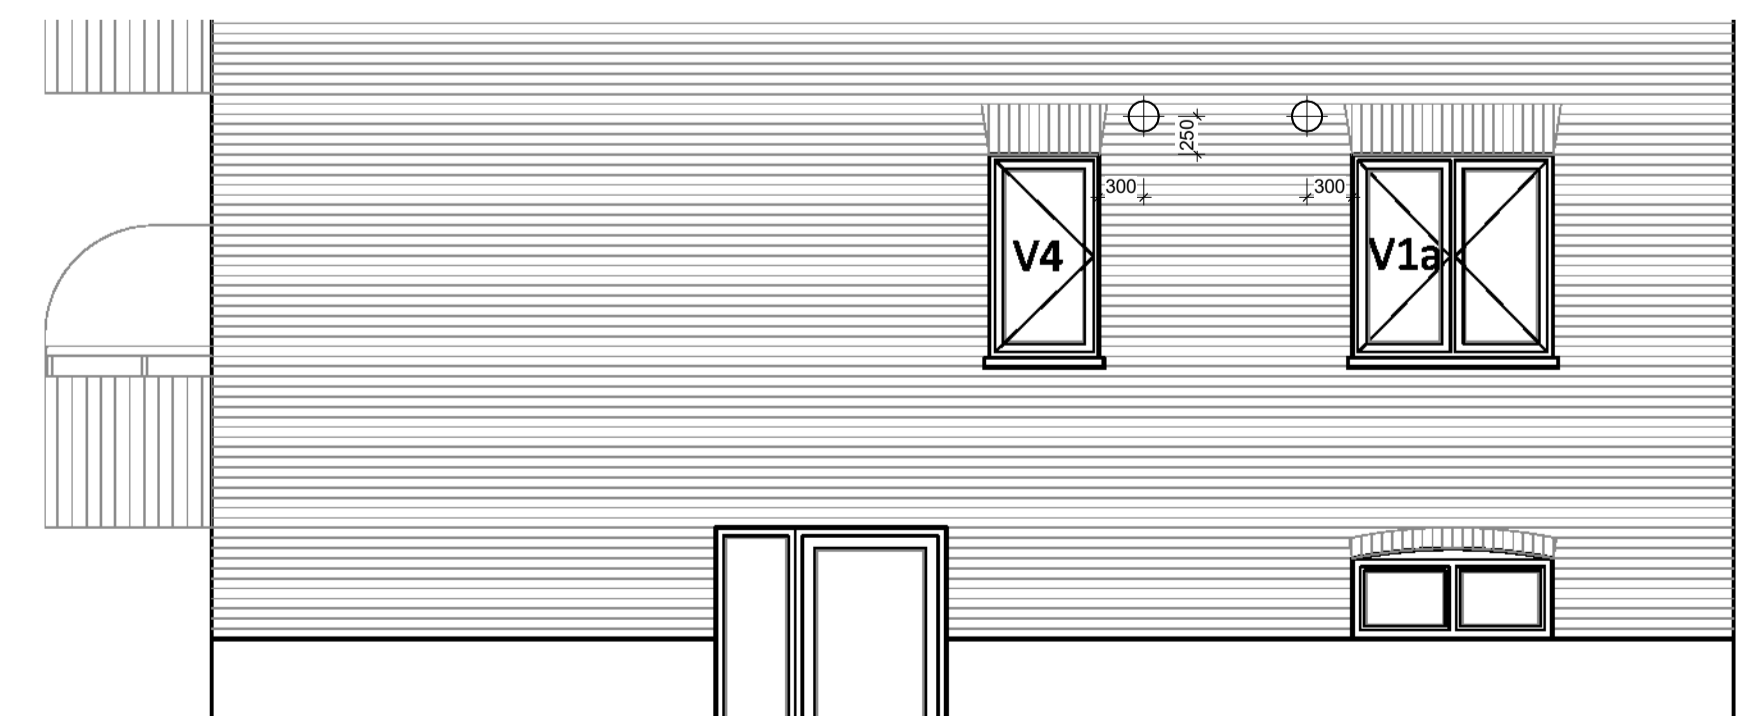

Blok 3 Gavl mod vej

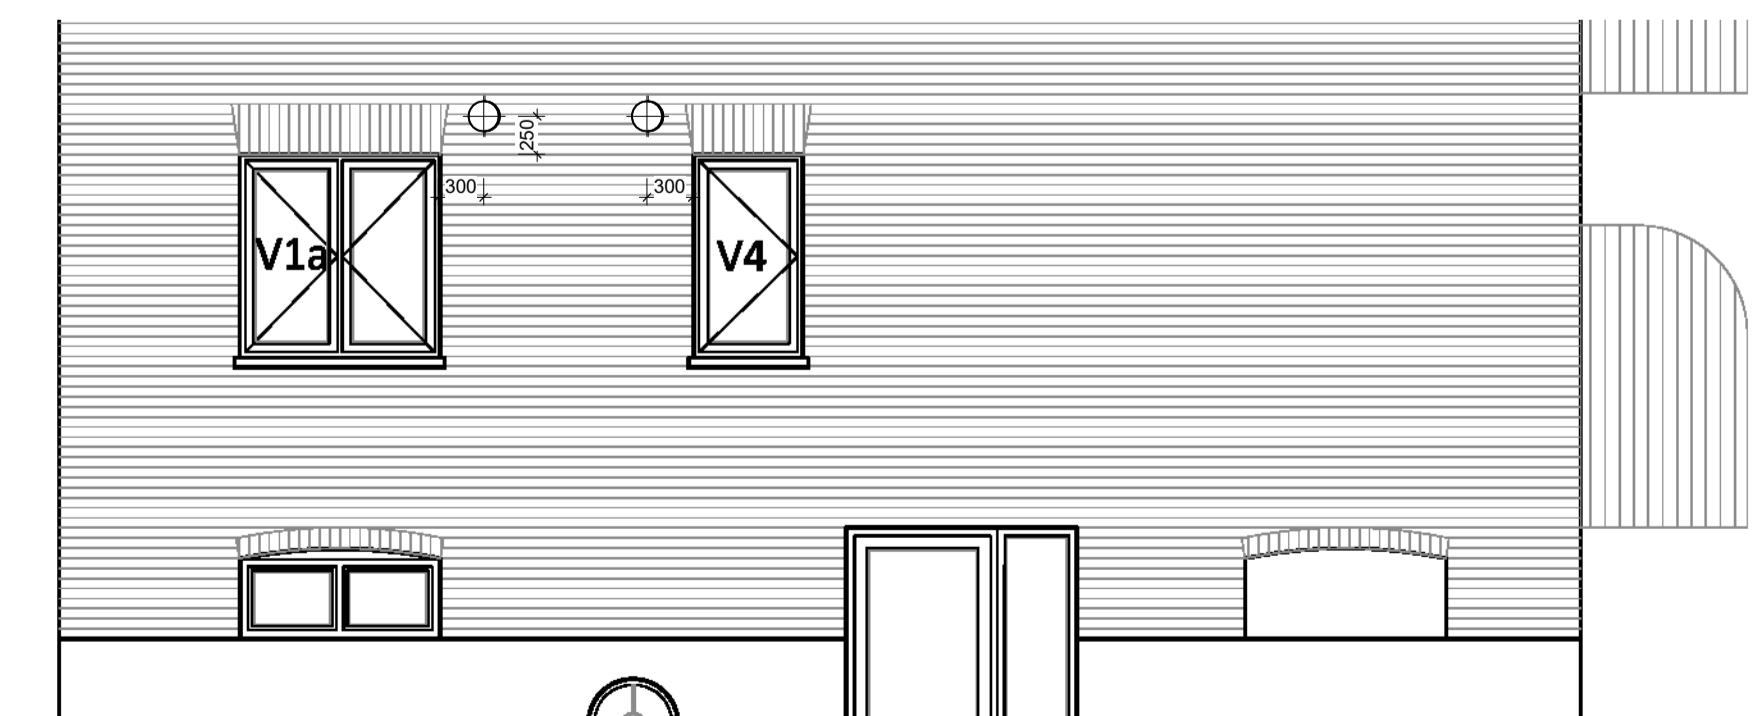

Blok 3 Gavl mod Have

FORETRÆKT TRYK 10-02-2025 11:13:37
 Note:
 Der skal laves hul med søgebor for ALLE huller udvortes.
 Mål er til center hul.
 Riste 150x150mm Kobber - ikke vist på tegningen.

AB Ryparken
 Bygherre AB Ryparken
 Adresse Ryparken 2-96 & Lyngbyvej 114-142, 2100 København
 Matrikel nr. 1025-1029 & 1014, Emdrup, Kbh
 Sags nr. 2331

MØGELHØJ
ARKITEKTER

Tegning	DUKA ventiler Blok 3	Tegn. nr.	Rev.
Udførelsesskitse		USKA_003	
Sign. SHP	Kontrol SR	Dato 07.02.2025	Målestok A5
MØGELHØJ ARKITEKTER • HERLEV HØVEDGADE 201C, 2.TV - 2730 HERLEV • WWW.M-ARKITEKTER.DK			