

Friskluftsventiler ved altaner skal kun være i blok 10

Facade mod have

- Friskluftsventiler ved altaner skal kun være i blok 10

Placeres centreret
over vinduet


- Placeres centreret over vinduet

Blok 10-11 Plan


Facade mod vej

— Opgangsnummer hhv. blok 10 og 11

— I værelser bliver ventiler placeret over vinduet, 75 mm fra fals.

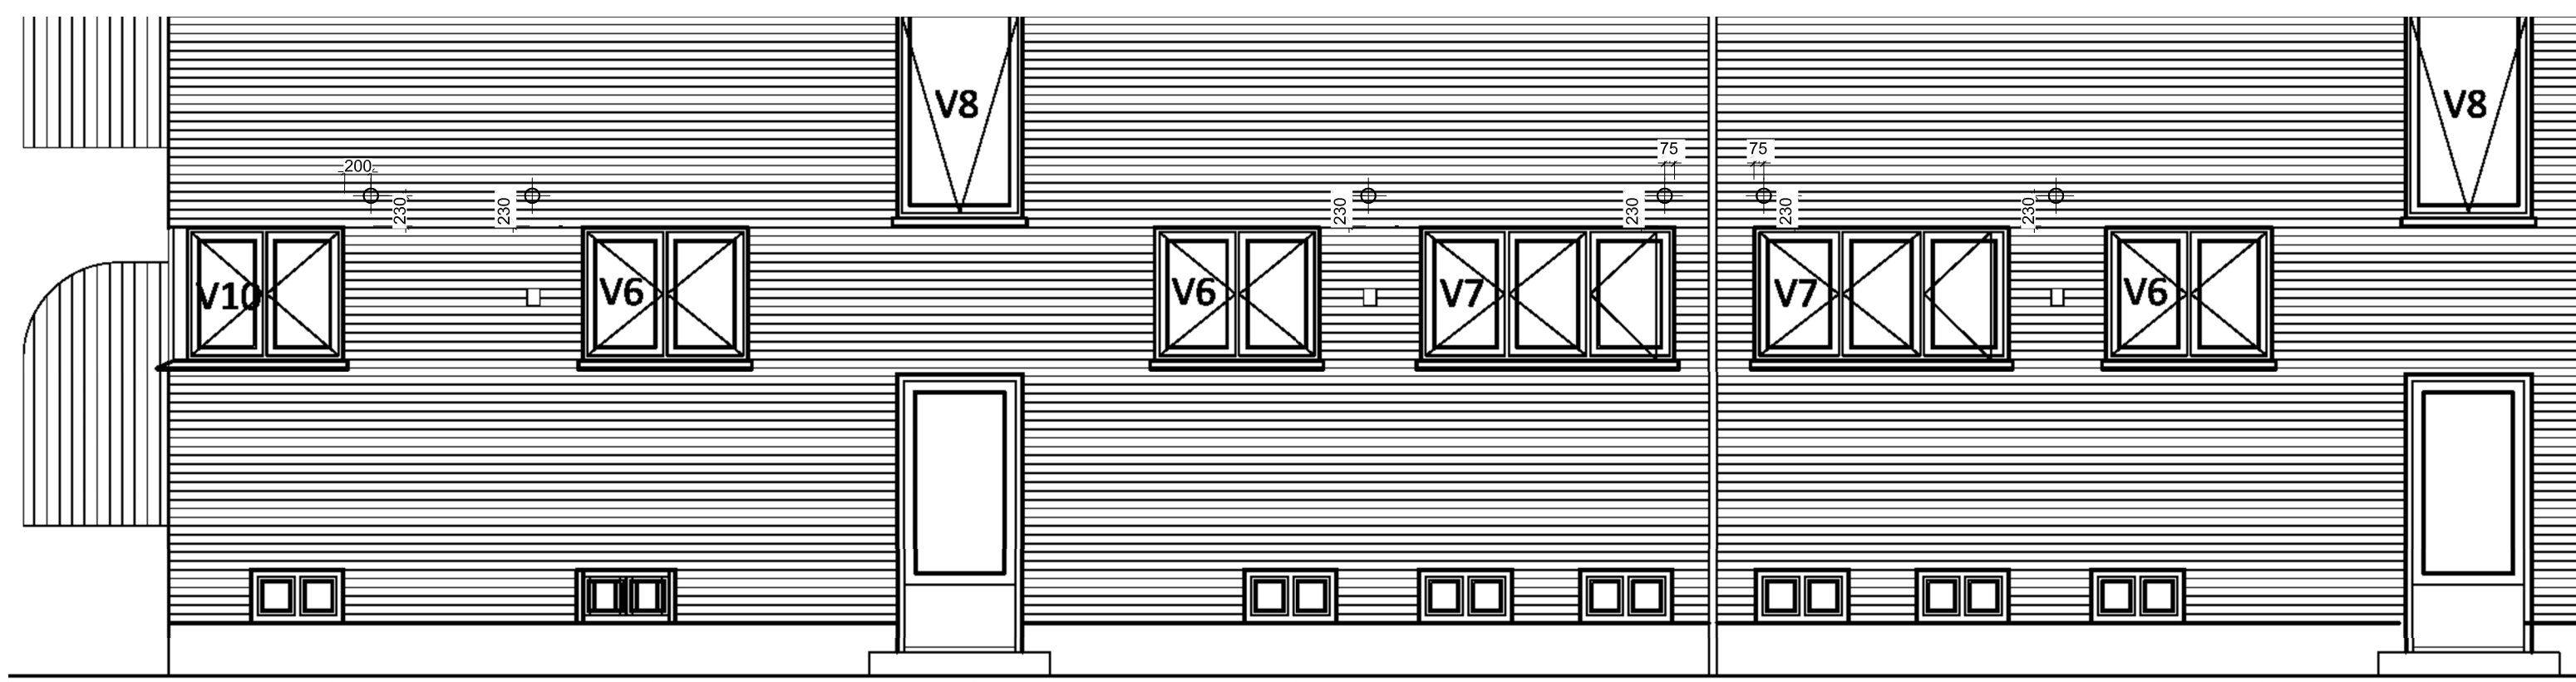


Blok 10-11 Langfacade mod Vej

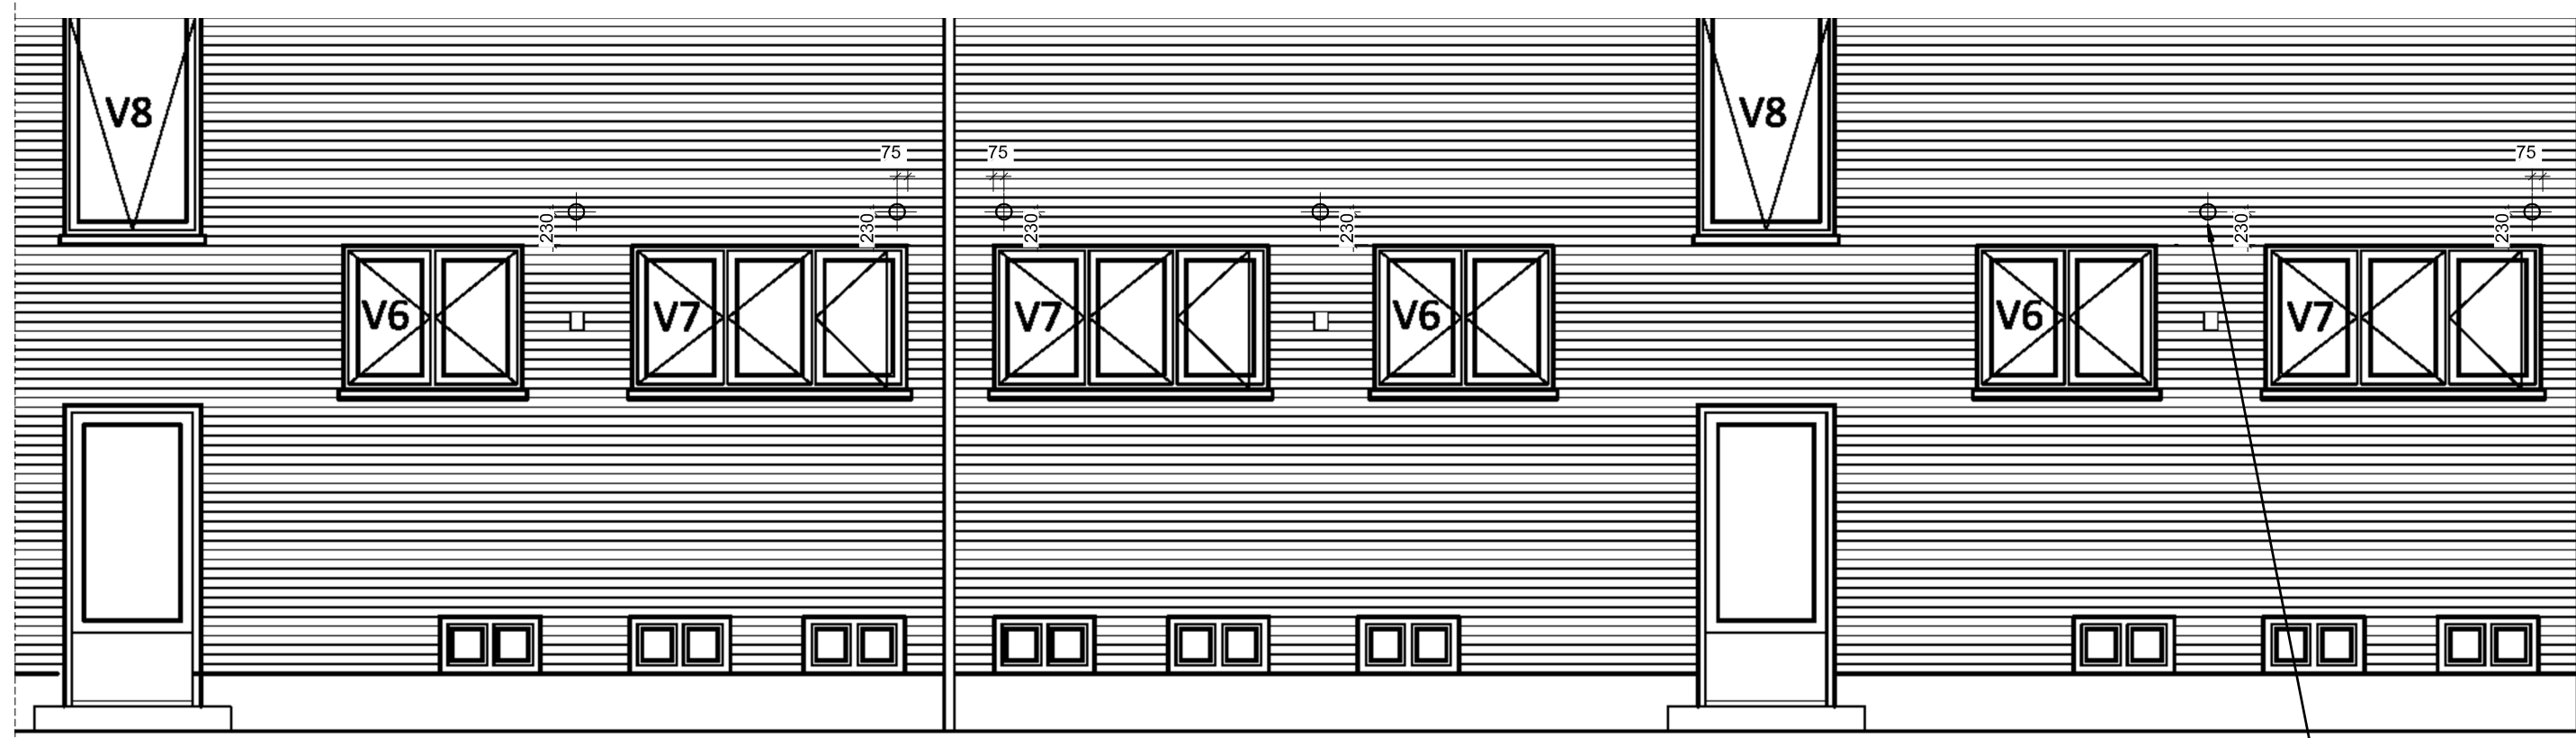


laceres
entreret d
ksisteren
duftning

Tegn.nr.:


USKA_007

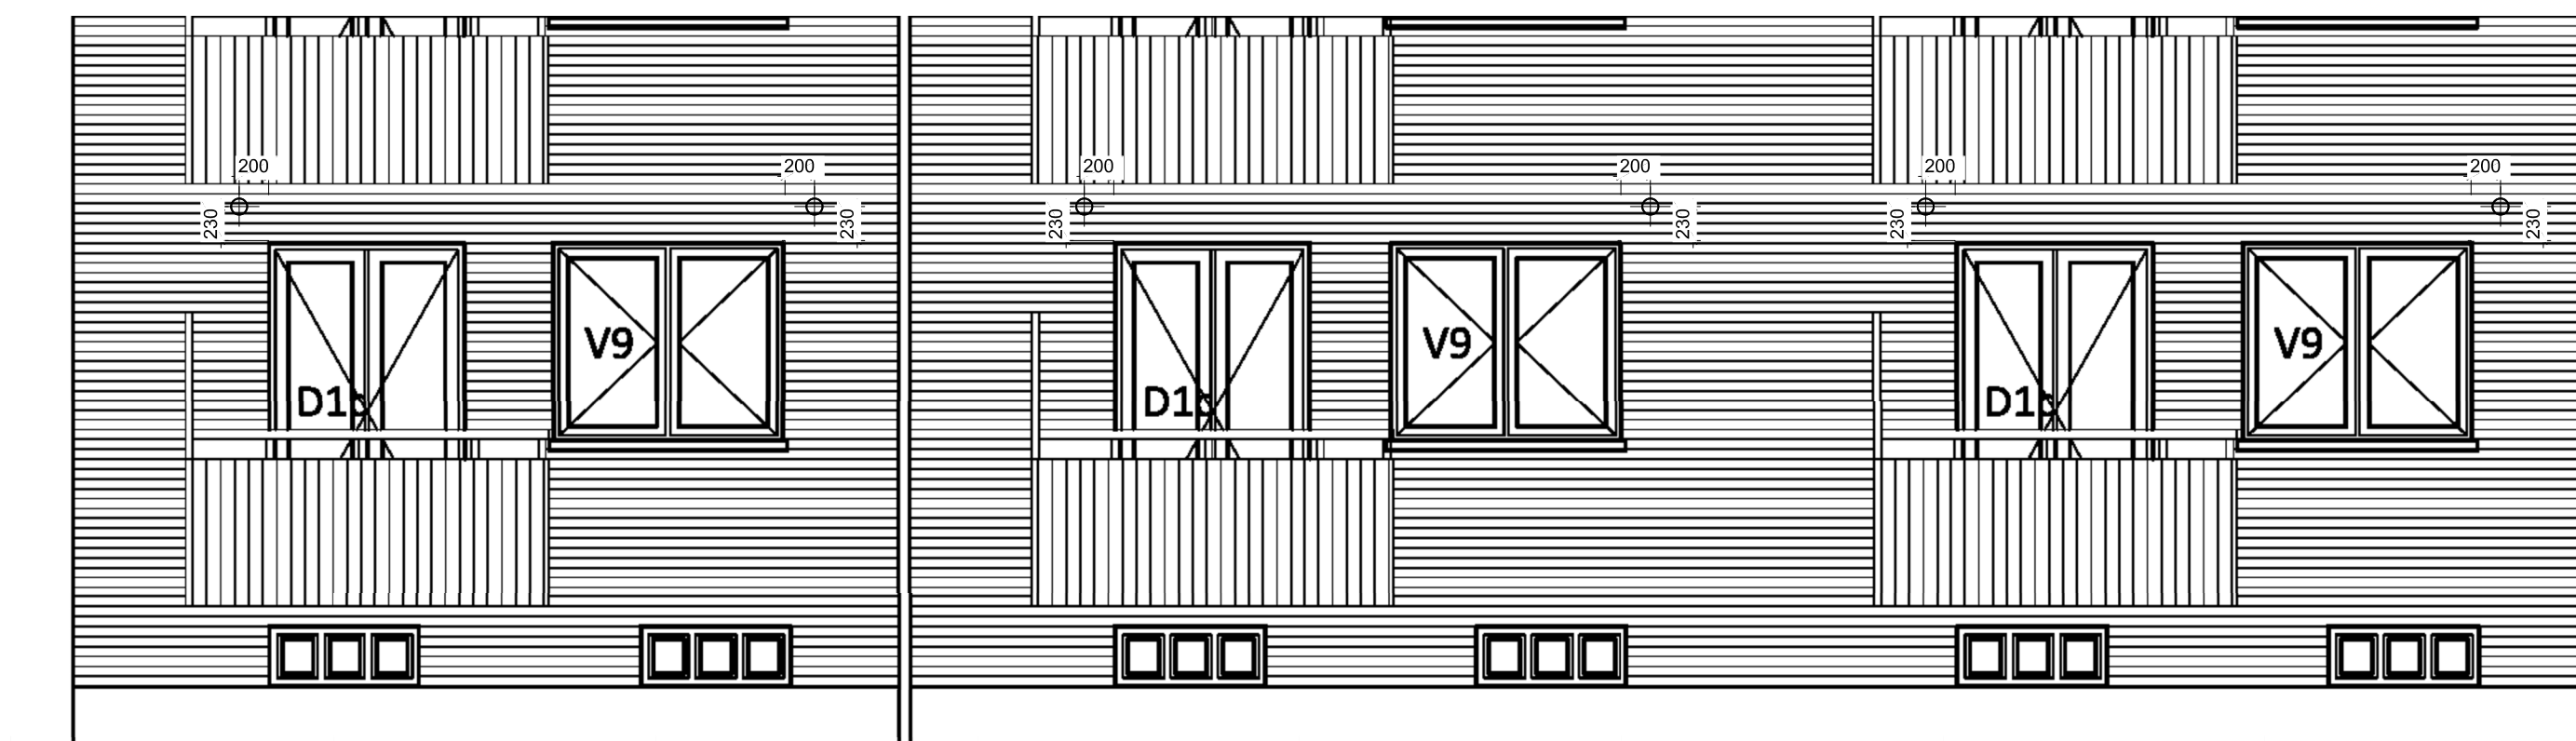


Blok 10-11 Langfacade mod have

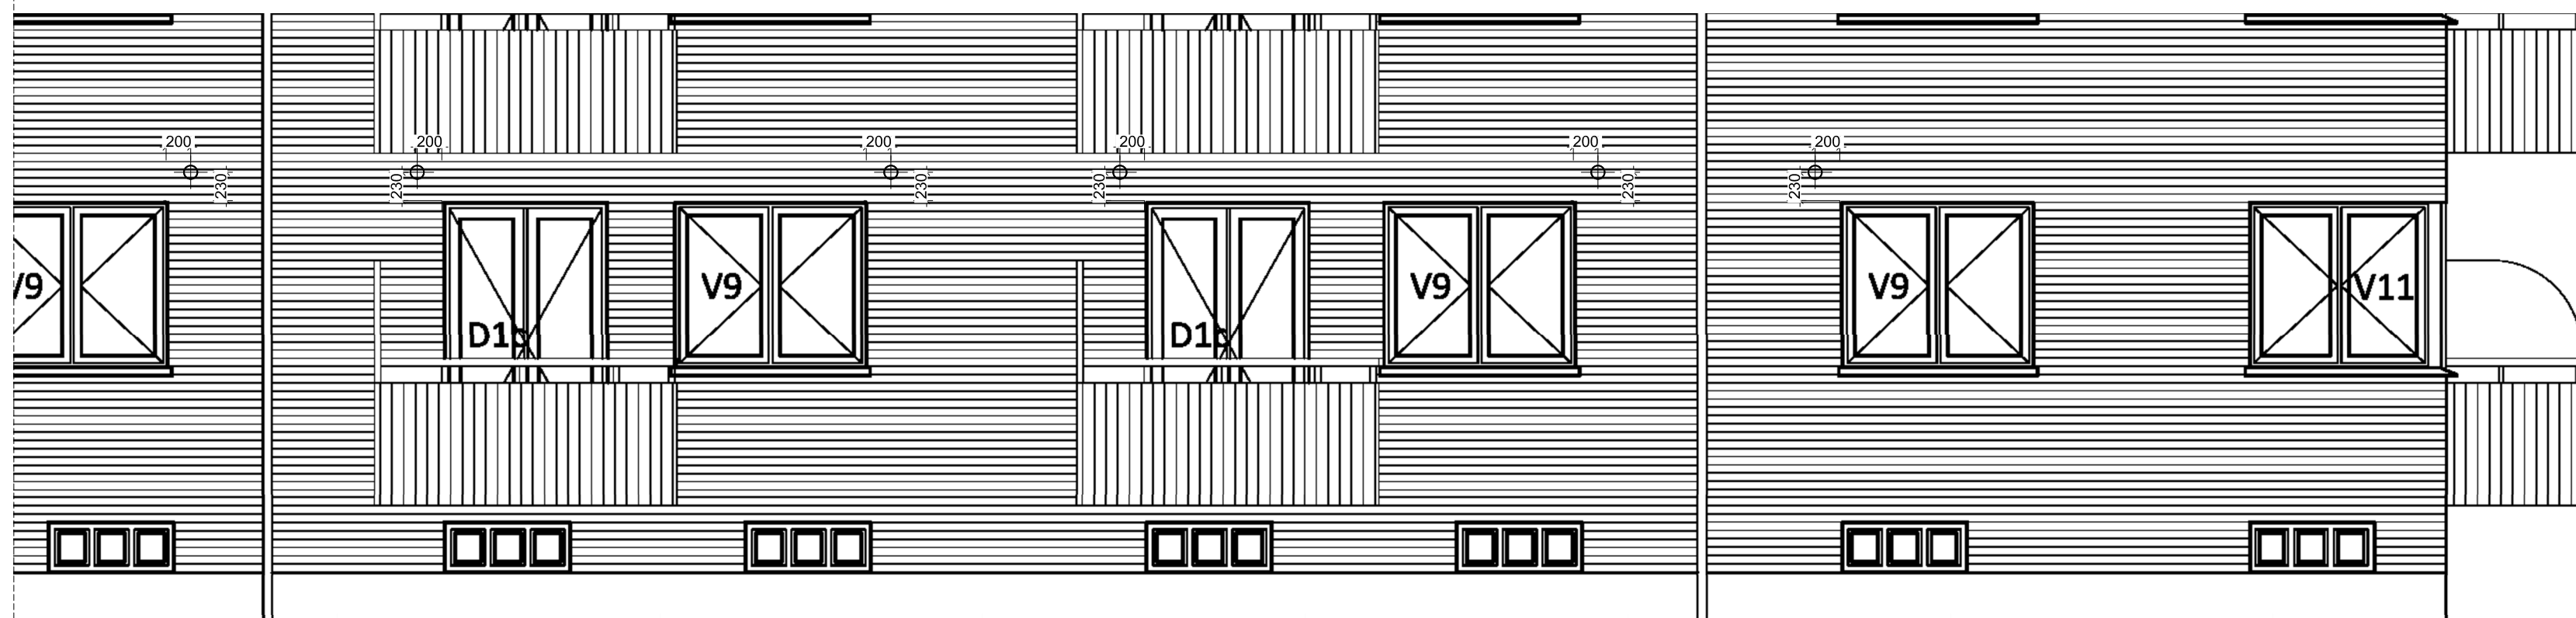

Blok 10-11 Gavl mod Syd

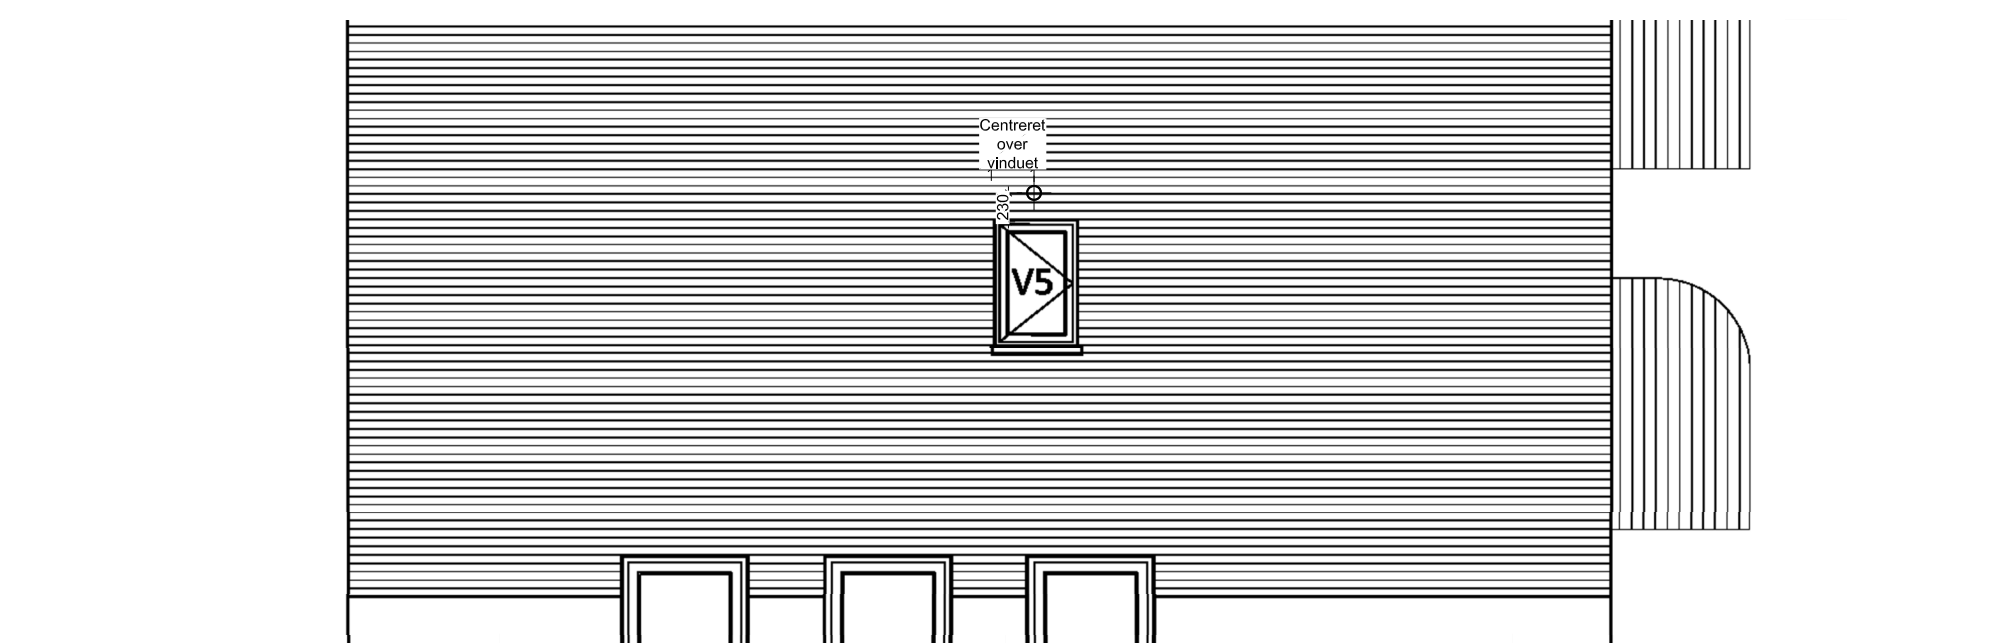

Blok 10-11 Gavl mod Nord

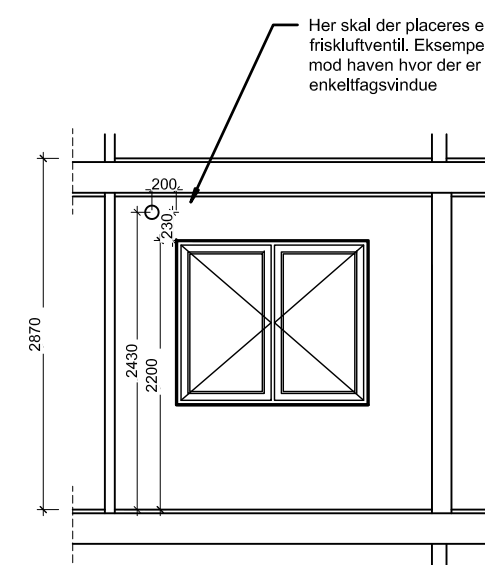

Snit A-A

Note:
Der udføres hul med søgebor for ALLE huller udføres.
Mål er til center hul.
Riste 150x150mm Kobber - ikke vist på tegningen.

OBS: Opmærkning før hultagning skal gennemgås på stedet inden boring med tilsyn

Rev. B1: 22.10.2025, friskluftsventiler tilføjet, fjernet og rykket
Rev. A: 13.10.2025, plantegning tilpasset og friskluftsventiler tilføjet, fjernet og rykket

AB Ryparken		
Bygherre	AB Ryparken	
Adresse	Ryparken 2-96 & Lyngbyvej 114-142, 2100 København	
Matrikel nr.	1025-1029 & 1014, Emdrup, Kbh	
Sags nr.	2331	Fase

MØGELHØJ
ARKITEKTER

Tegning	DUKA ventiler Blok 10-11	Tegn. nr.	Rev.
	Udførelsesskitse	USKA 007	A

Sign.SHP	Kontrol SR	Dato 02.04.2025	Målestok As indicated
MÅSCELHØJ ARKITEKTER	HERLEV HØVEDSGADE 2016 3 TRYK 2730 HERLEV		MÅSCELHØJ ARKITEKTER DK